


ANEXOS

ANEXO II PLANOS DE SITUACIÓN DE GELES Y JABÓN E ITINERARIOS DE ENTRADAS Y SALIDAS EN EL EDIFICIO.

PLANTA BAJA

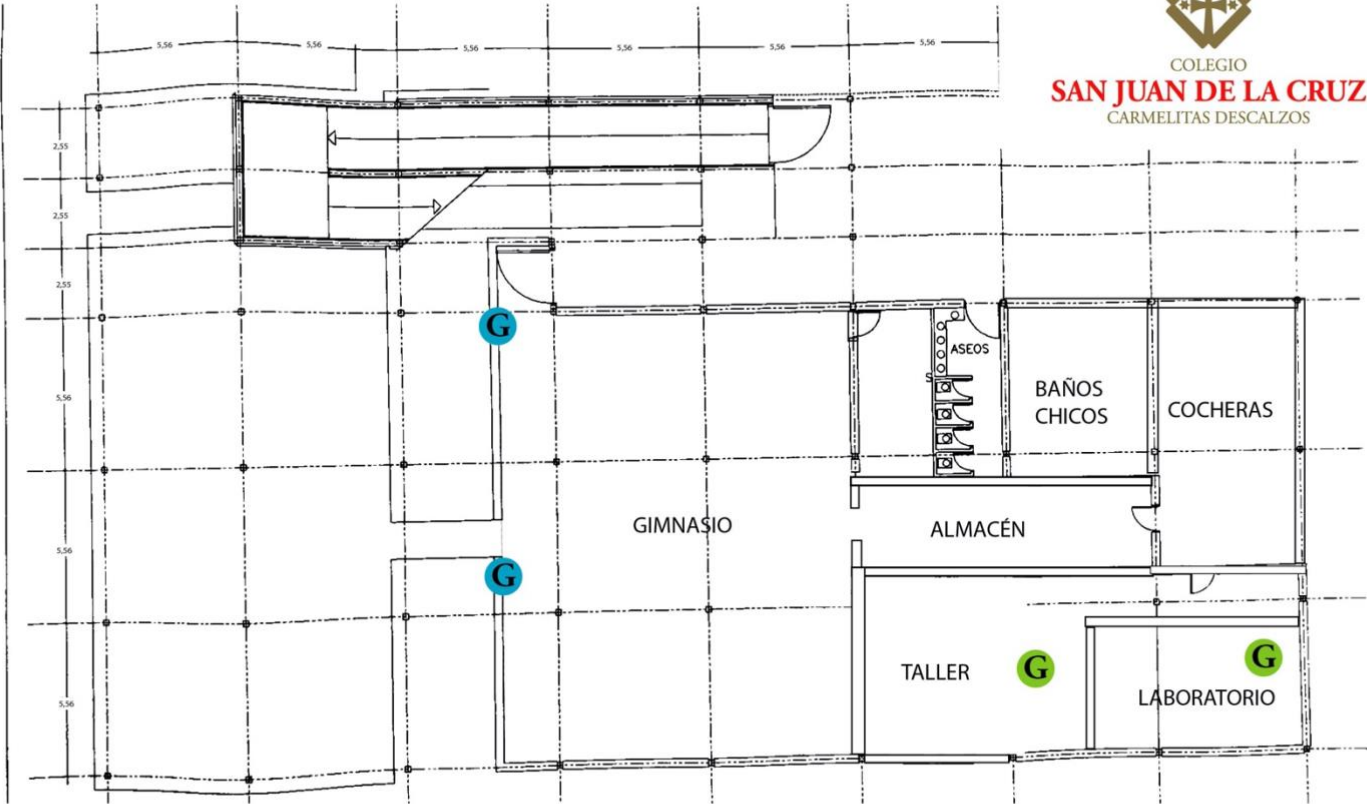


- G** Dispensador de gel hidroalcohólico fijo
- G** Bote de gel hidroalcohólico.
- J** Lavabo, jabón y toallitas desechables
- Itinerario de salida
- Itinerario de entrada
- B** Clase "Burbuja"
- C** Aula COVID

PRIMERA PLANTA



COLEGIO
SAN JUAN DE LA CRUZ
CARMELITAS DESCALZOS

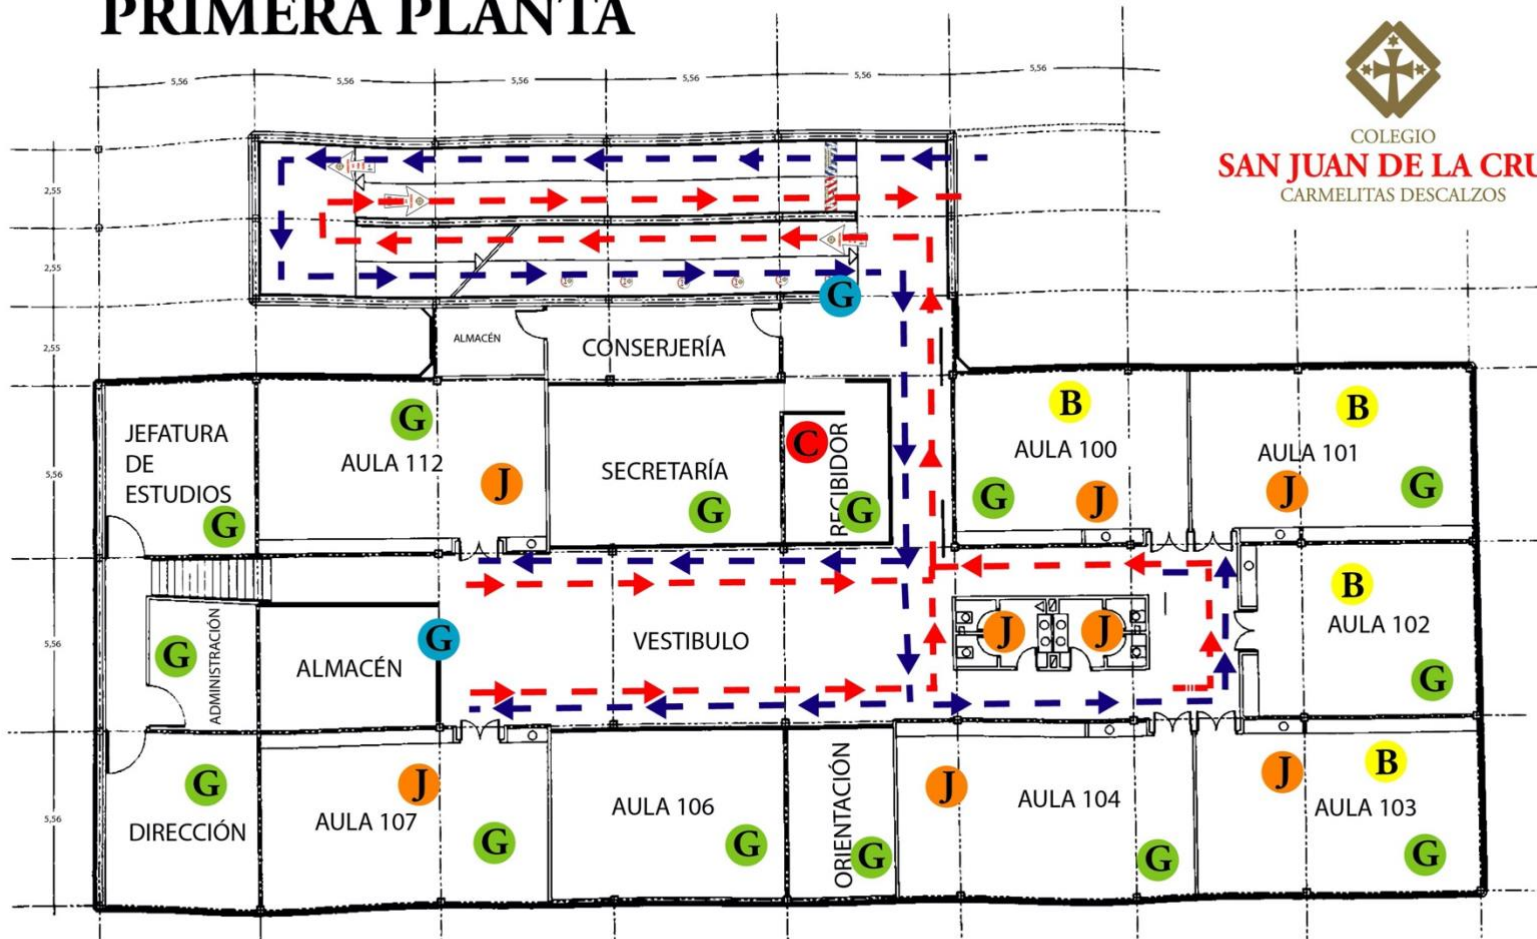

G (blue) Dispensador de gel hidroalcohólico fijo

G (green) Bote de gel hidroalcohólico.

J (orange) Lavabo, jabón y toallitas desechables

-- (red) Itinerario de salida

-- (blue) Itinerario de entrada


B (yellow) Clase "Burbuja"

C (red) Aula COVID

SEGUNDA PLANTA



COLEGIO
SAN JUAN DE LA CRUZ
CARMELITAS DESCALZOS

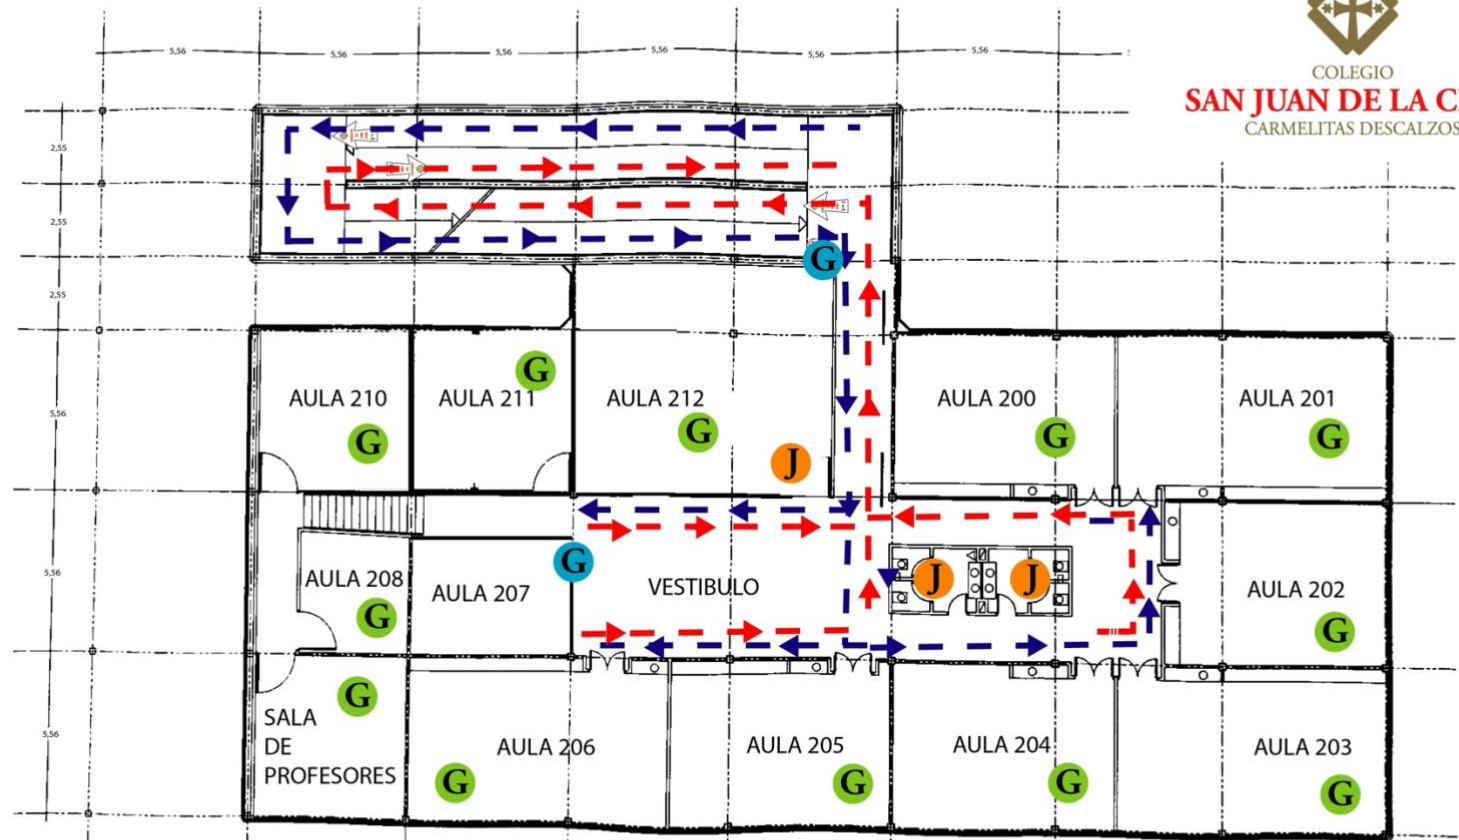

B Dispensador de gel hidroalcohólico fijo

G Bote de gel hidroalcohólico.

J Lavabo, jabón y toallitas desechables


-- Itinerario de salida

-- Itinerario de entrada

B Clase "Burbuja"

C Aula COVID

TERCERA PLANTA

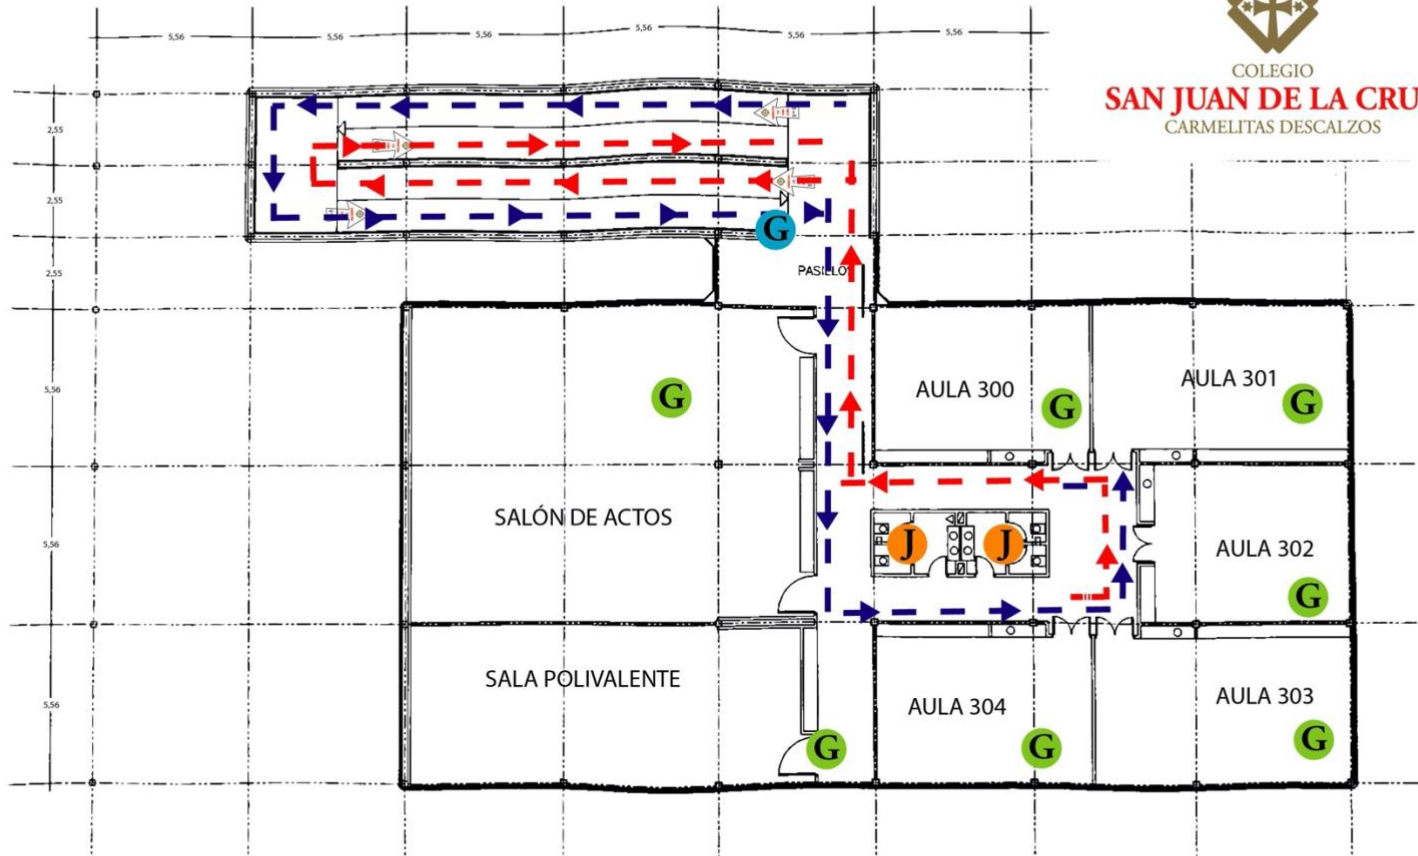

G Dispensador de gel hidroalcohólico fijo

G Bote de gel hidroalcohólico.

J Lavabo, jabón y toallitas desechables

--- Itinerario de salida

--- Itinerario de entrada

B Clase "Burbuja"

C Aula COVID